

# ALATTYÁN


KÖZSÉG

TELEPÜLÉSRENDEZÉSI TERVE

M = 1 : 4 000



Önkormányzati tulajdonú terület

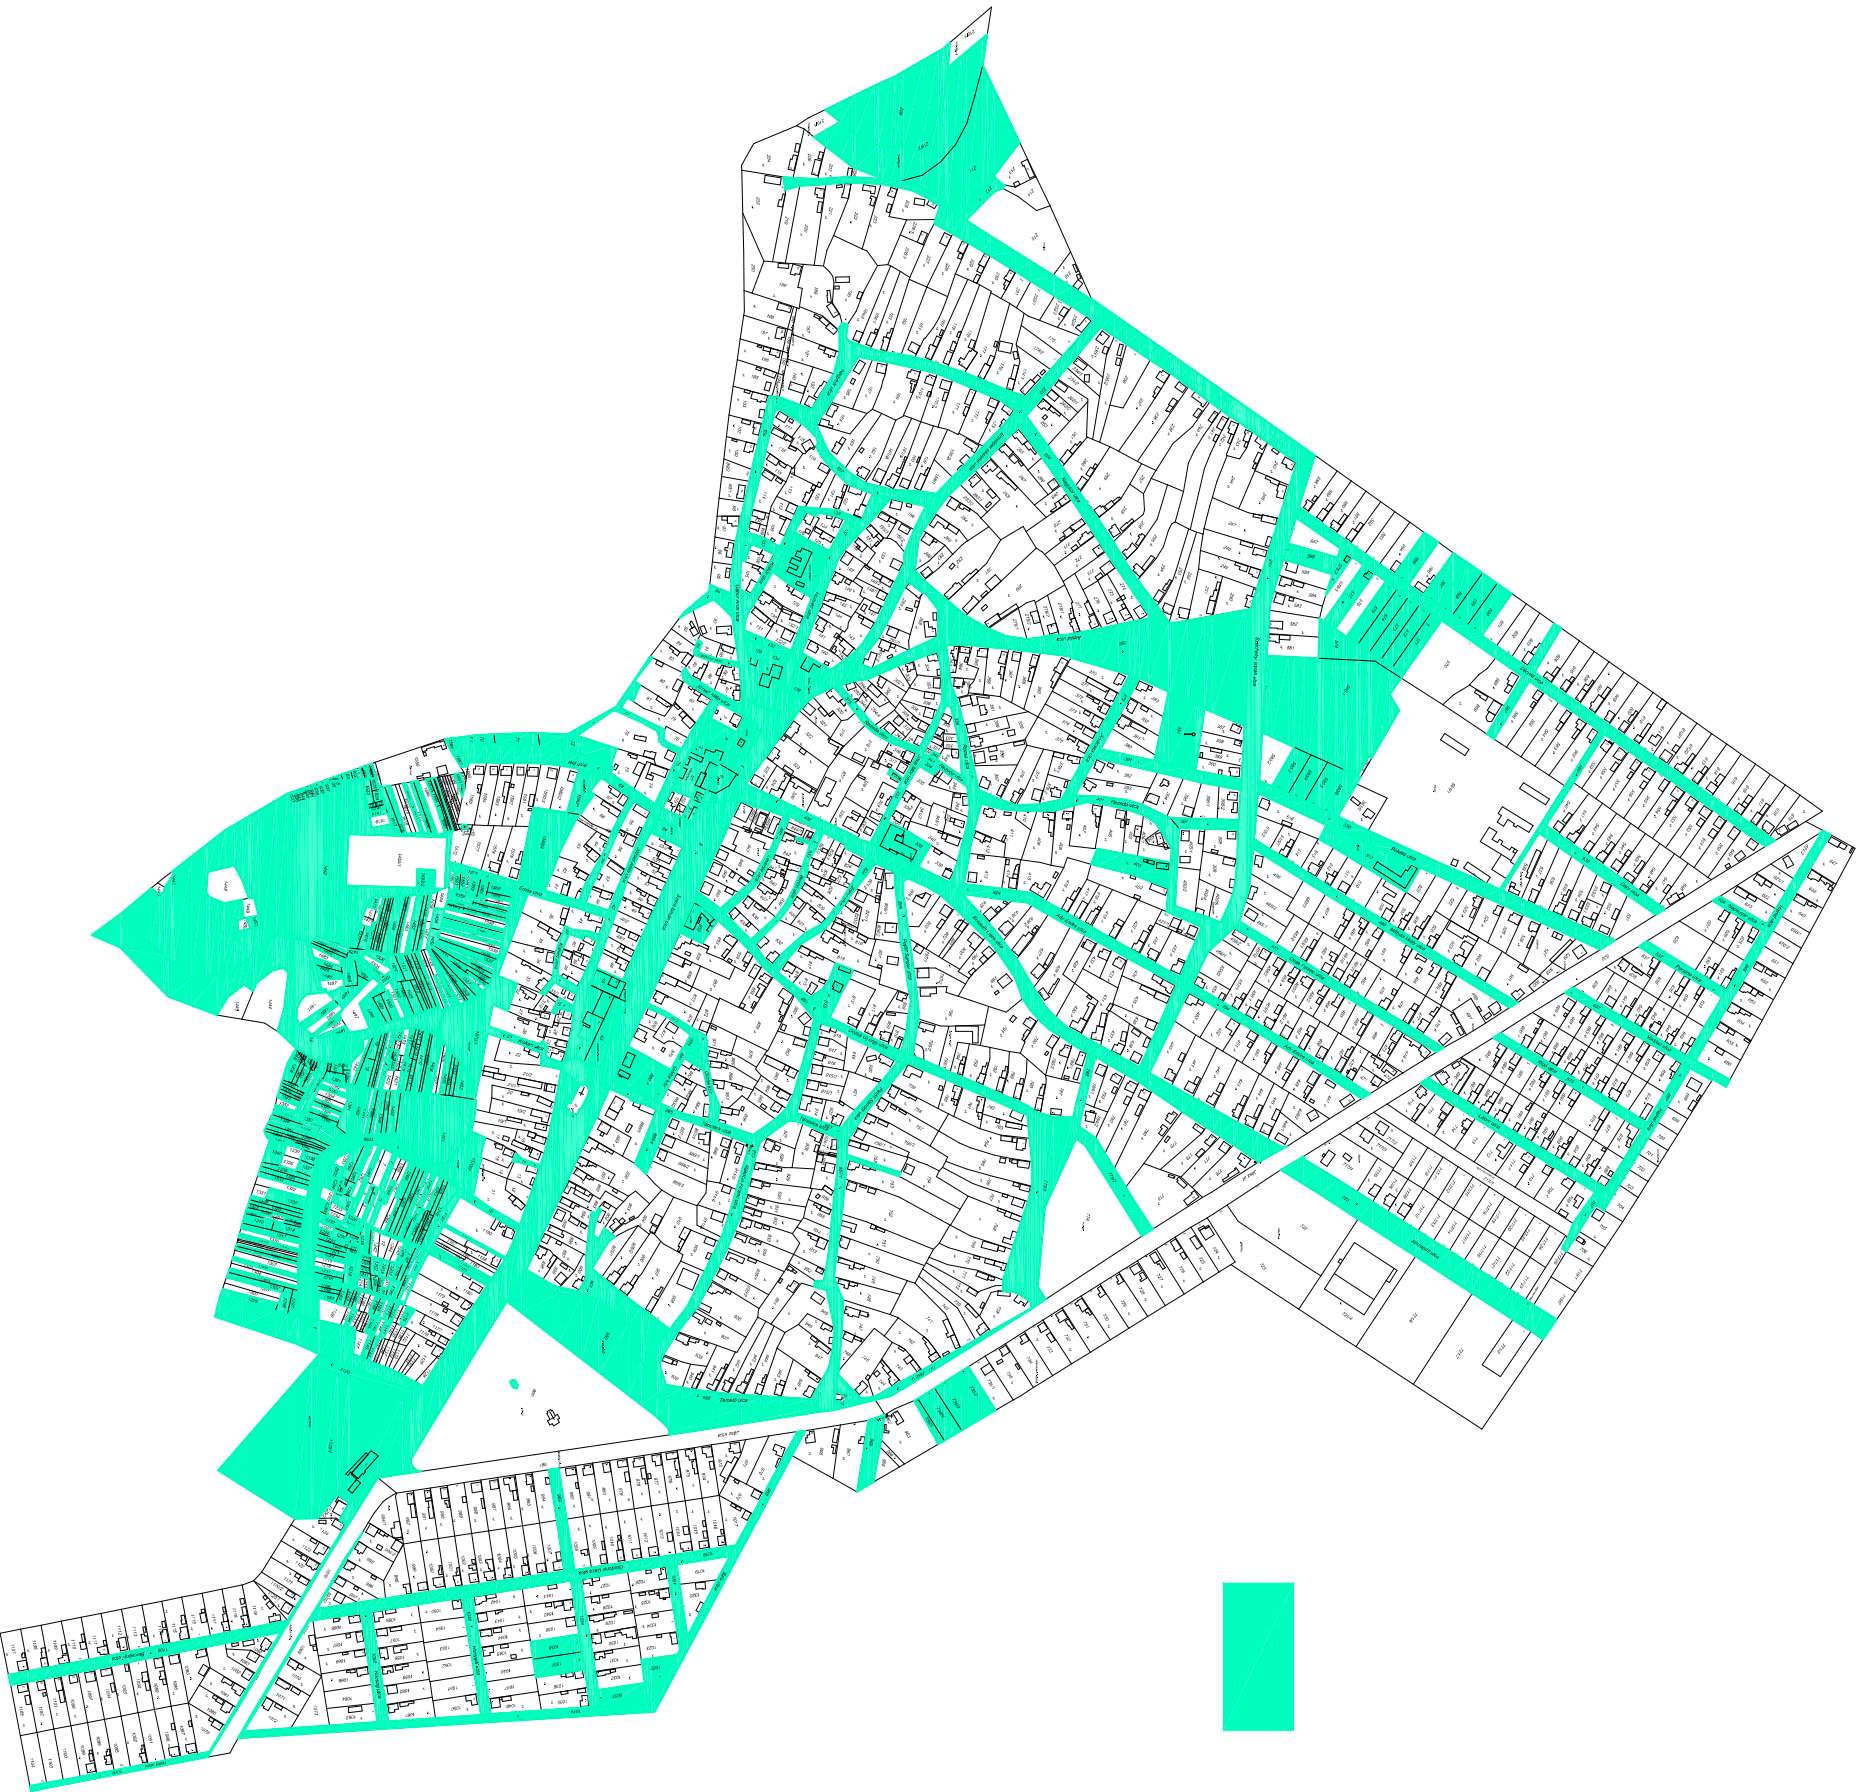

**KISZÉLOVICS ÉS TÁRSA TELEPÜLÉSTERVEZŐ KFT.**  
5000 Szekesfehérváros, Szabó Krt. 52. II/5

ALATTYÁN KÖZSÉG TELEPÜLÉSRENDEZÉSI TERVE

ÖNKORMÁNYZATI TULAJDON (BELTERÜLET)

Ábratípus	Skála	Alaprajz
1:4 000	Székhely, 2016. Május	OT - 2

Projektvezető: *Kiszélovics*  
Készítette: *Kiszélovics*