


ALATTYÁN

KÖZSÉG

TELEPÜLÉSRENDEZÉSI TERVE

M = 1 : 4 000

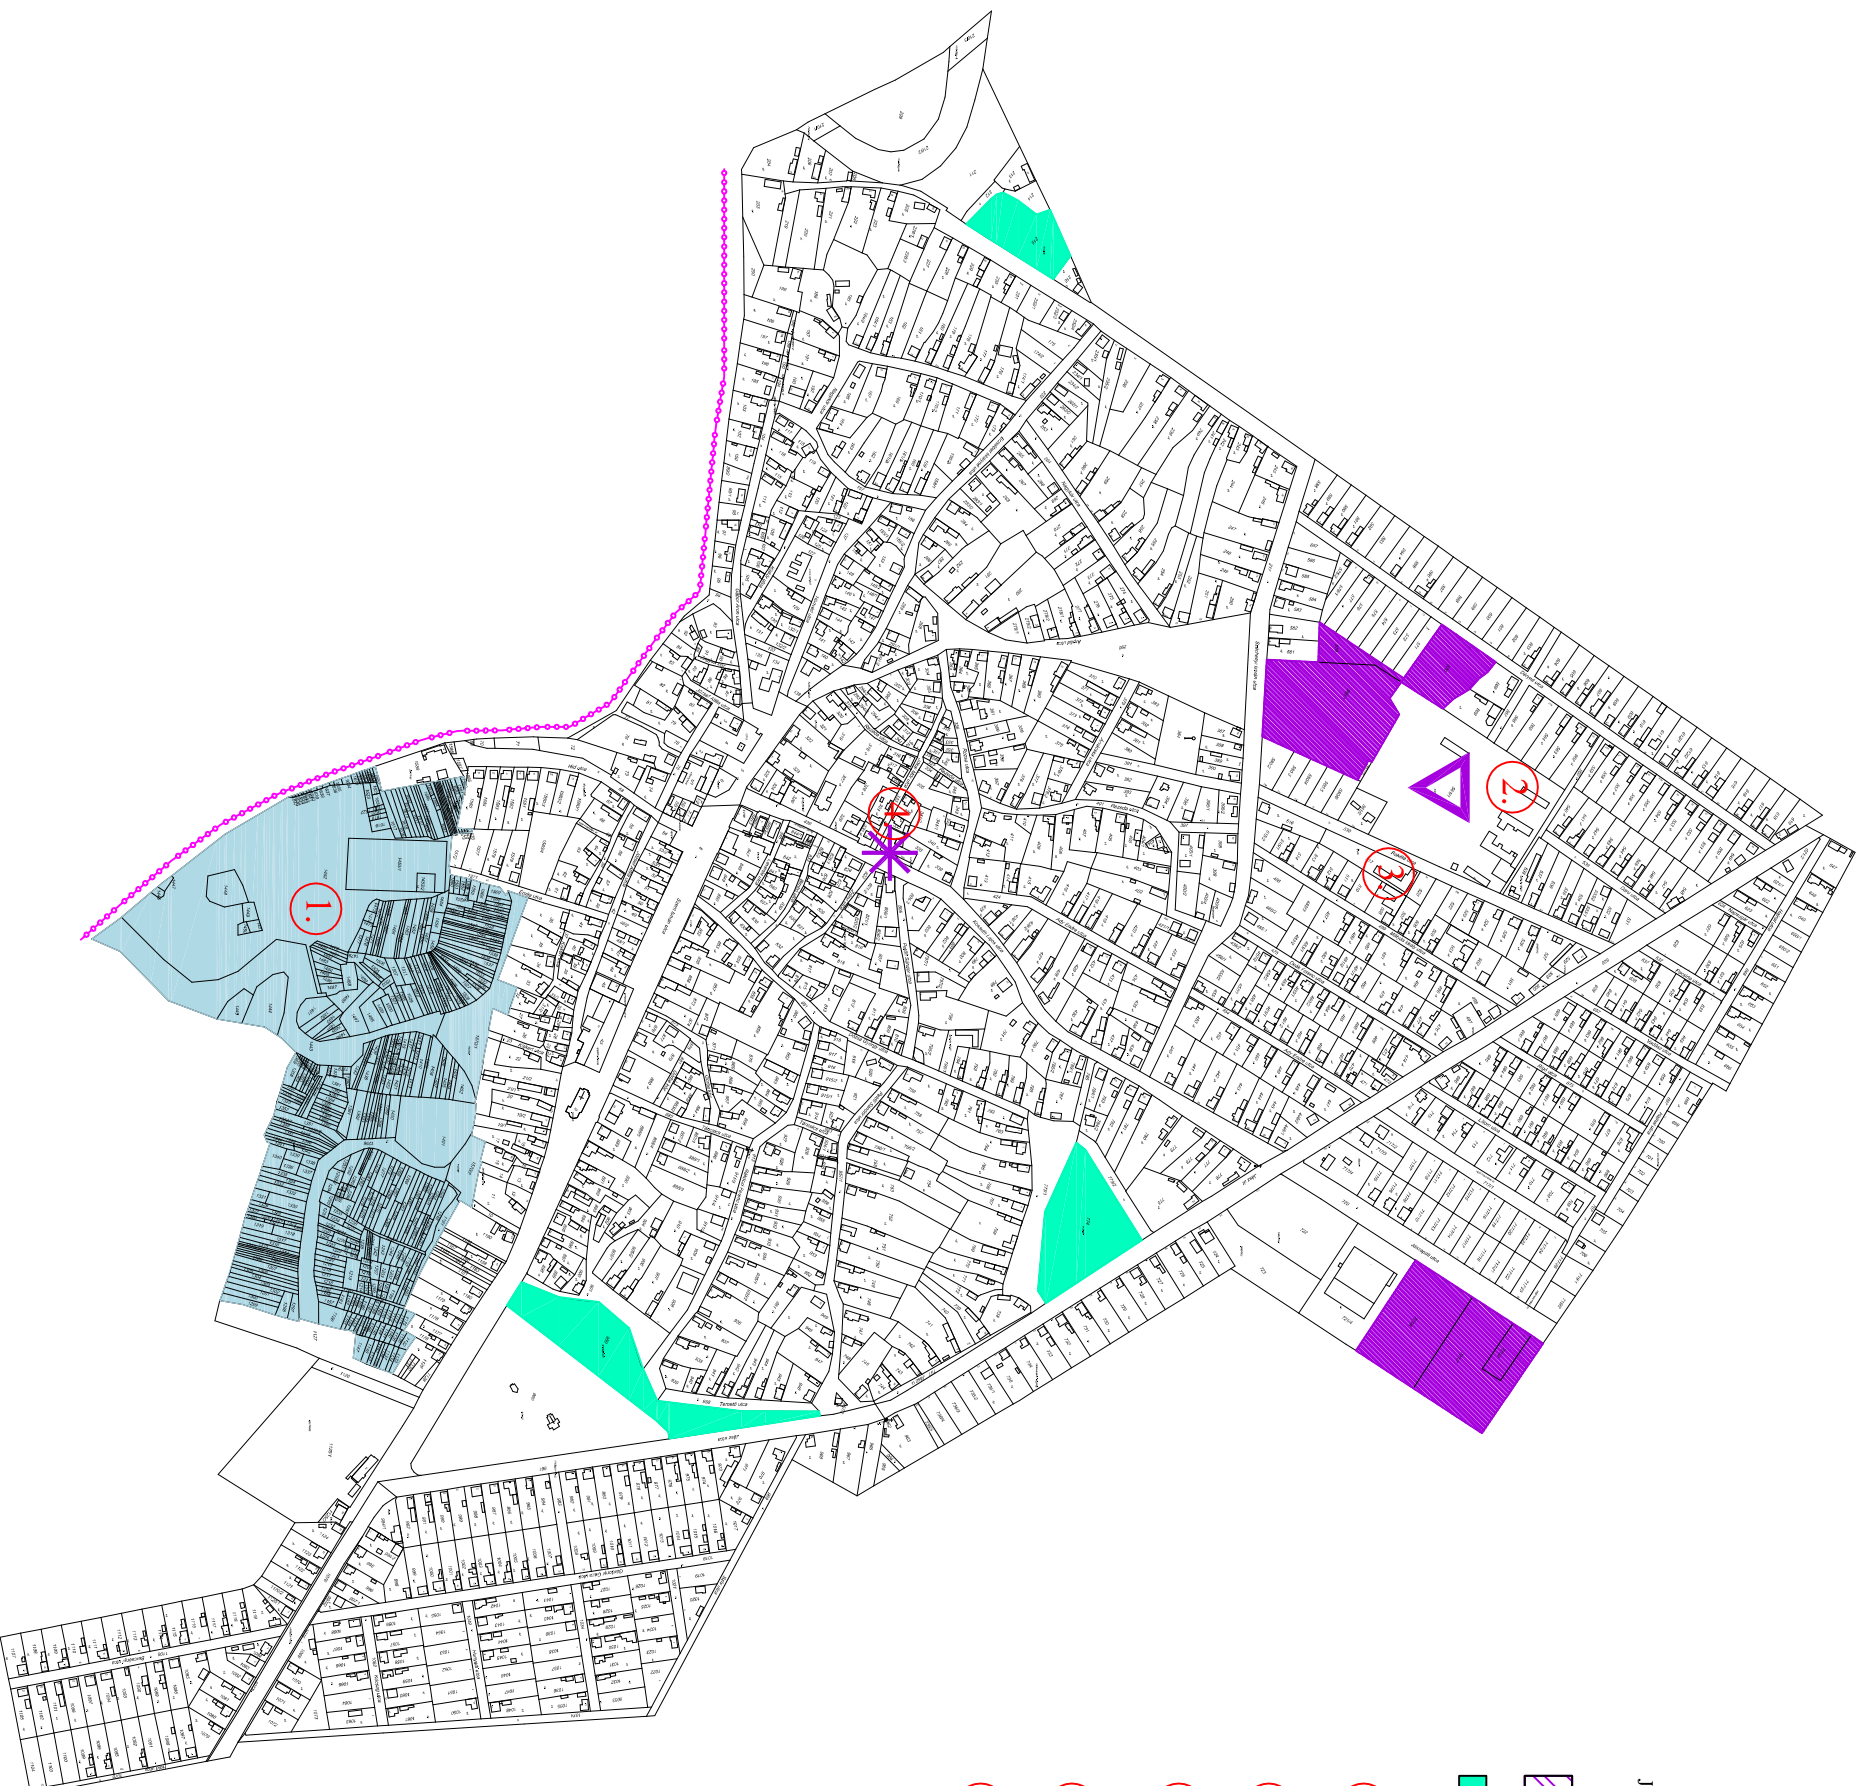

Jelmagyarázat



Beépítetlen terület



mellyfekvésű, lefolyástalan terület



Kiskertek rendezésre váró területe




Egykori Tsz - központ rendezésre váró területe




Funkcióváltásra váró épület



Felújítandó művelődési ház

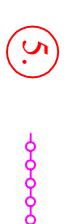

Zagyva - parti sétány és kerékpárúti kiépítése

			
KISZÉLOVICS ÉS TÁRSA TELEPÜLÉSTERVEZŐ KFT.			
5000 Szolnok, Szabó Krt. 52. II/5			
ALATTYÁN KÖZSÉG TELEPÜLÉSRENDEZÉSI TERVE			
PROBLÉMA TERKEP			
Méretarány	Dátum	Méret	
M = 1 : 4 000	Szept. 2016. Május	P - 1	
Tervező/fejlesztő	Tekintélybírálat	Számjegyzés	
