


ALATTYÁN

KÖZSÉG

TELEPÜLÉSRENDEZÉSI TERVE

M = 1 : 15 000

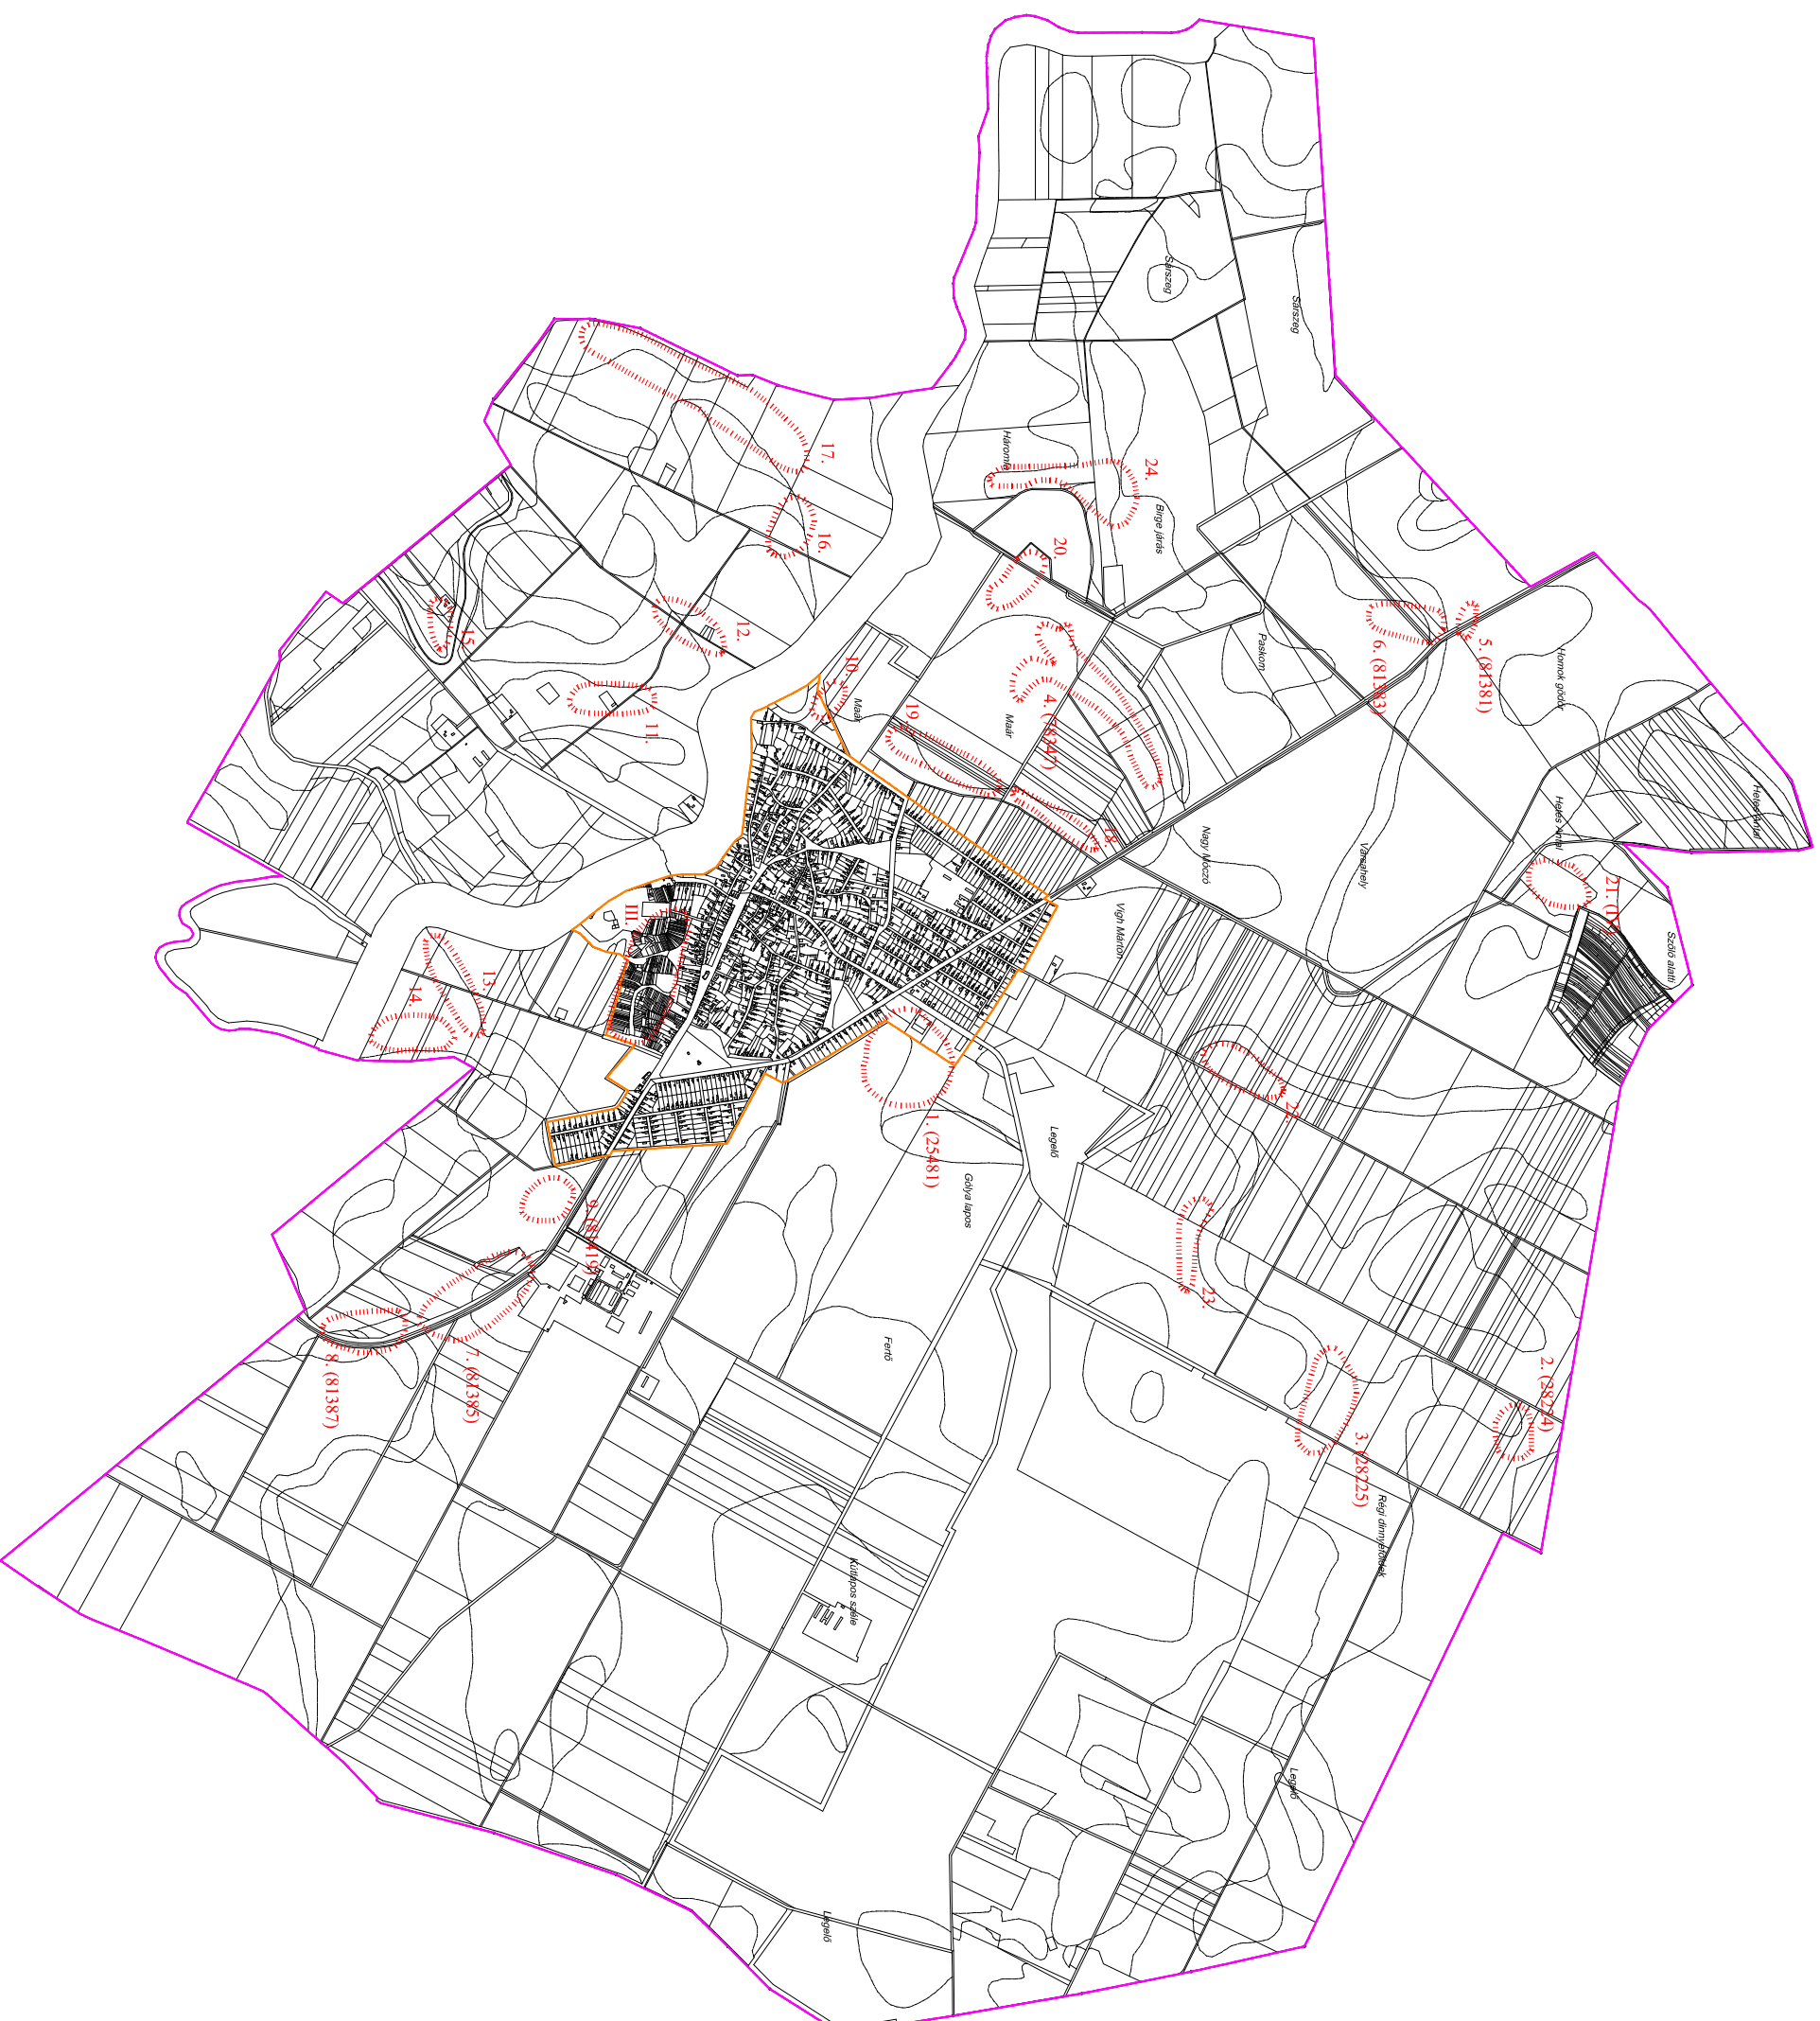

Jelmagyarázat

- 1. (25481)**

rögzített leföldy határa és azonosítója
(KÖH azonosítója)

KISZÉLVÖCS ÉS TÁRSÁ TÖLÉPÜLÉSRENDEZŐ KFT.
5000 SZOLNOK, SZANTÓKERT SZ. II./5.

ALATTYÁN KÖZSÉG TELEPÜLÉSRENDEZÉSI TERVE

RÉGISZTEREZETT MUNKARÉSZ

Méret: M 1:15 000
Dátum: Szolnok, 2017. Január
Típus: R - 1

Yvett Építésztervező Kft. (Közös Társaság)