

# ALATTYÁN

KÖZSÉG


TELEPÜLÉSRENDEZÉSI TERVE

M = 1 : 4 000



belterületi határ

Terrületfelhasználási módok

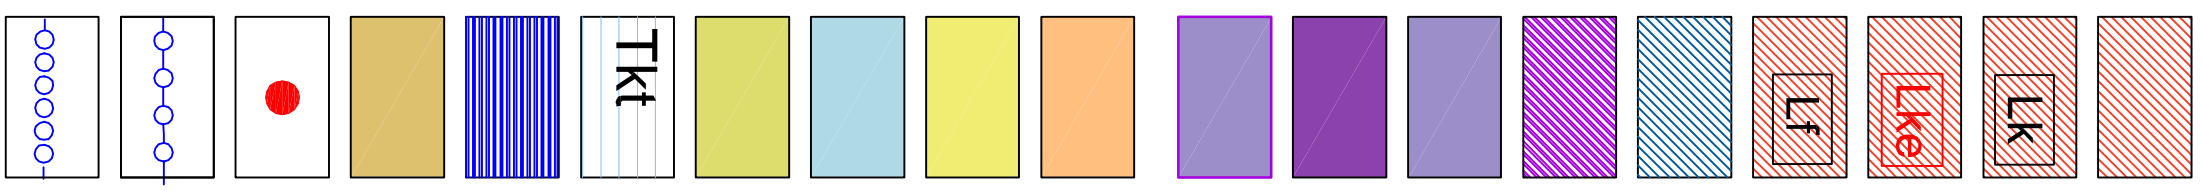

lakóterület, meglévő beépített és beépítésre szánt terület

kisvárosias lakóterület

kertvárosias lakóterület

falusias akóterület,

településközpont vagy es terület, intézményterület

beépítésre nem szánt, különleges célú terület (szennyvíztisztító)

gazdasági, kereskedelmi, szolgáltató terület

ipari-gazdasági terület

tervezett kereskedelmi, gazdasági, szolgáltató terület

mezőgazdasági keres terület, kertéség,

mezőgazdasági szántó terület

vízgazdálkodási terület, vízmű terület

vízfelgyűjtés és csatorna

mezőgazdasági gyepterület

belterületi természetközeli terület, vízállásos, sásos, nádas, mocsaras terület

vízgazdálkodási terület, csapadékvízgyűjtő

agrárgazdálkodási terület

helyi védelem alatt álló építészeti emlékek, műemlékek, szobor, kőkereszt

tervezett turisztikai célú közparkot

tervezett kerékpárt

## Zöldfelületi rendszer elemek jelmagyarítása:

	új zöldfelületi elem létesítése
	meglévő zöldfelületi elem minőségi fejlesztése Környezetszerkezeti eszközök alkalmazásával
	meglévő zöldfelületi elem minőségi fejlesztése Környezetszerkezeti eszközök alkalmazásával
	meglévő zöldfelületi elem minőségi fejlesztése Fenntartás minőségének, gyakoriságának növelésével
	védelmi célú növénytelepítés, javasolt telepítés
	meglévő belterületi biológiai aktivitással bíró, nem közhasználatú zöldfelület, ligetes terület
	jelentős zöldfelületi intézményterület,
	meglévő, közhasználatú zöldterület, közpark
	meglévő, beépítésre nem szánt terület, kegyeleti park
	rekreációs célú, szabadtéri tevékenységre alkalmas új közhasználatú zöldfelületi elem
	széles utcához tartozó nem közhasználatú, csökkentő biológiai aktivitású zöldterület
	meglévő fasor, utcatisztítás
	helyi védelem alatt álló természeti érték, fasor
	tervezett útcatervezés és kegyeleti felületek kialakítása, településközponti zöldfelületfejlesztés, zöldfelületi rehabilitáció
	helyi védelem alatt álló kegyeleti park

Tervezett tájhasználati változások:

1. Meglévő, tervezett gazdasági terület fejlesztése
2. vízes élőhely, Zagyva Ökopark létesítése
3. Tervezett fejlesztés, ökoturisztikai terület, (parkolóterület kialakítás is)
4. Tervezett támsvény létesítése természetközeli élőhelyek bemutatása
5. Tervezett csapadékvíz befogadó, tározó, (jóléti tó kialakítása)
6. Tervezett településközponti zöldfelületi rehabilitáció
7. Tervezett óvoda bővítés, korszerűsítés, zöldfelületfejlesztés
8. Tervezett különleges, beépítésre nem szánt, megújuló energiahasznosítási terület
9. Tervezett szabadtéri célú terület, új zöldfelületi elem kialakítása
10. Tervezett szabadtéri kondipark kialakítása
11. Tervezett Tájház és játékműzeum keretjének kialakítása



KISZÉLOVICS ÉS TÁRSA, TELEPÜLÉSTERVEZŐ KFT.	
5000 Székhely, Székhely Kft. 52. II/5	
ALATTYÁN KÖZSÉG TELEPÜLÉSRENDEZÉSI TERVE	
ZÖLDFELÜLETI RENDSZER (BELTERÜLET)	
Méretarány: M = 1 : 4 000	Forma: Székhely, 2018.04.04.
Vezető tervező:	Ellenőrző tervező:
Vezető szakmérnök:	Ellenőrző szakmérnök:
Tárgy: T/2	