


ALATTYÁN

KÖZSÉG

TELEPÜLÉSRENDEZÉSI TERVE

M = 1 : 4 000

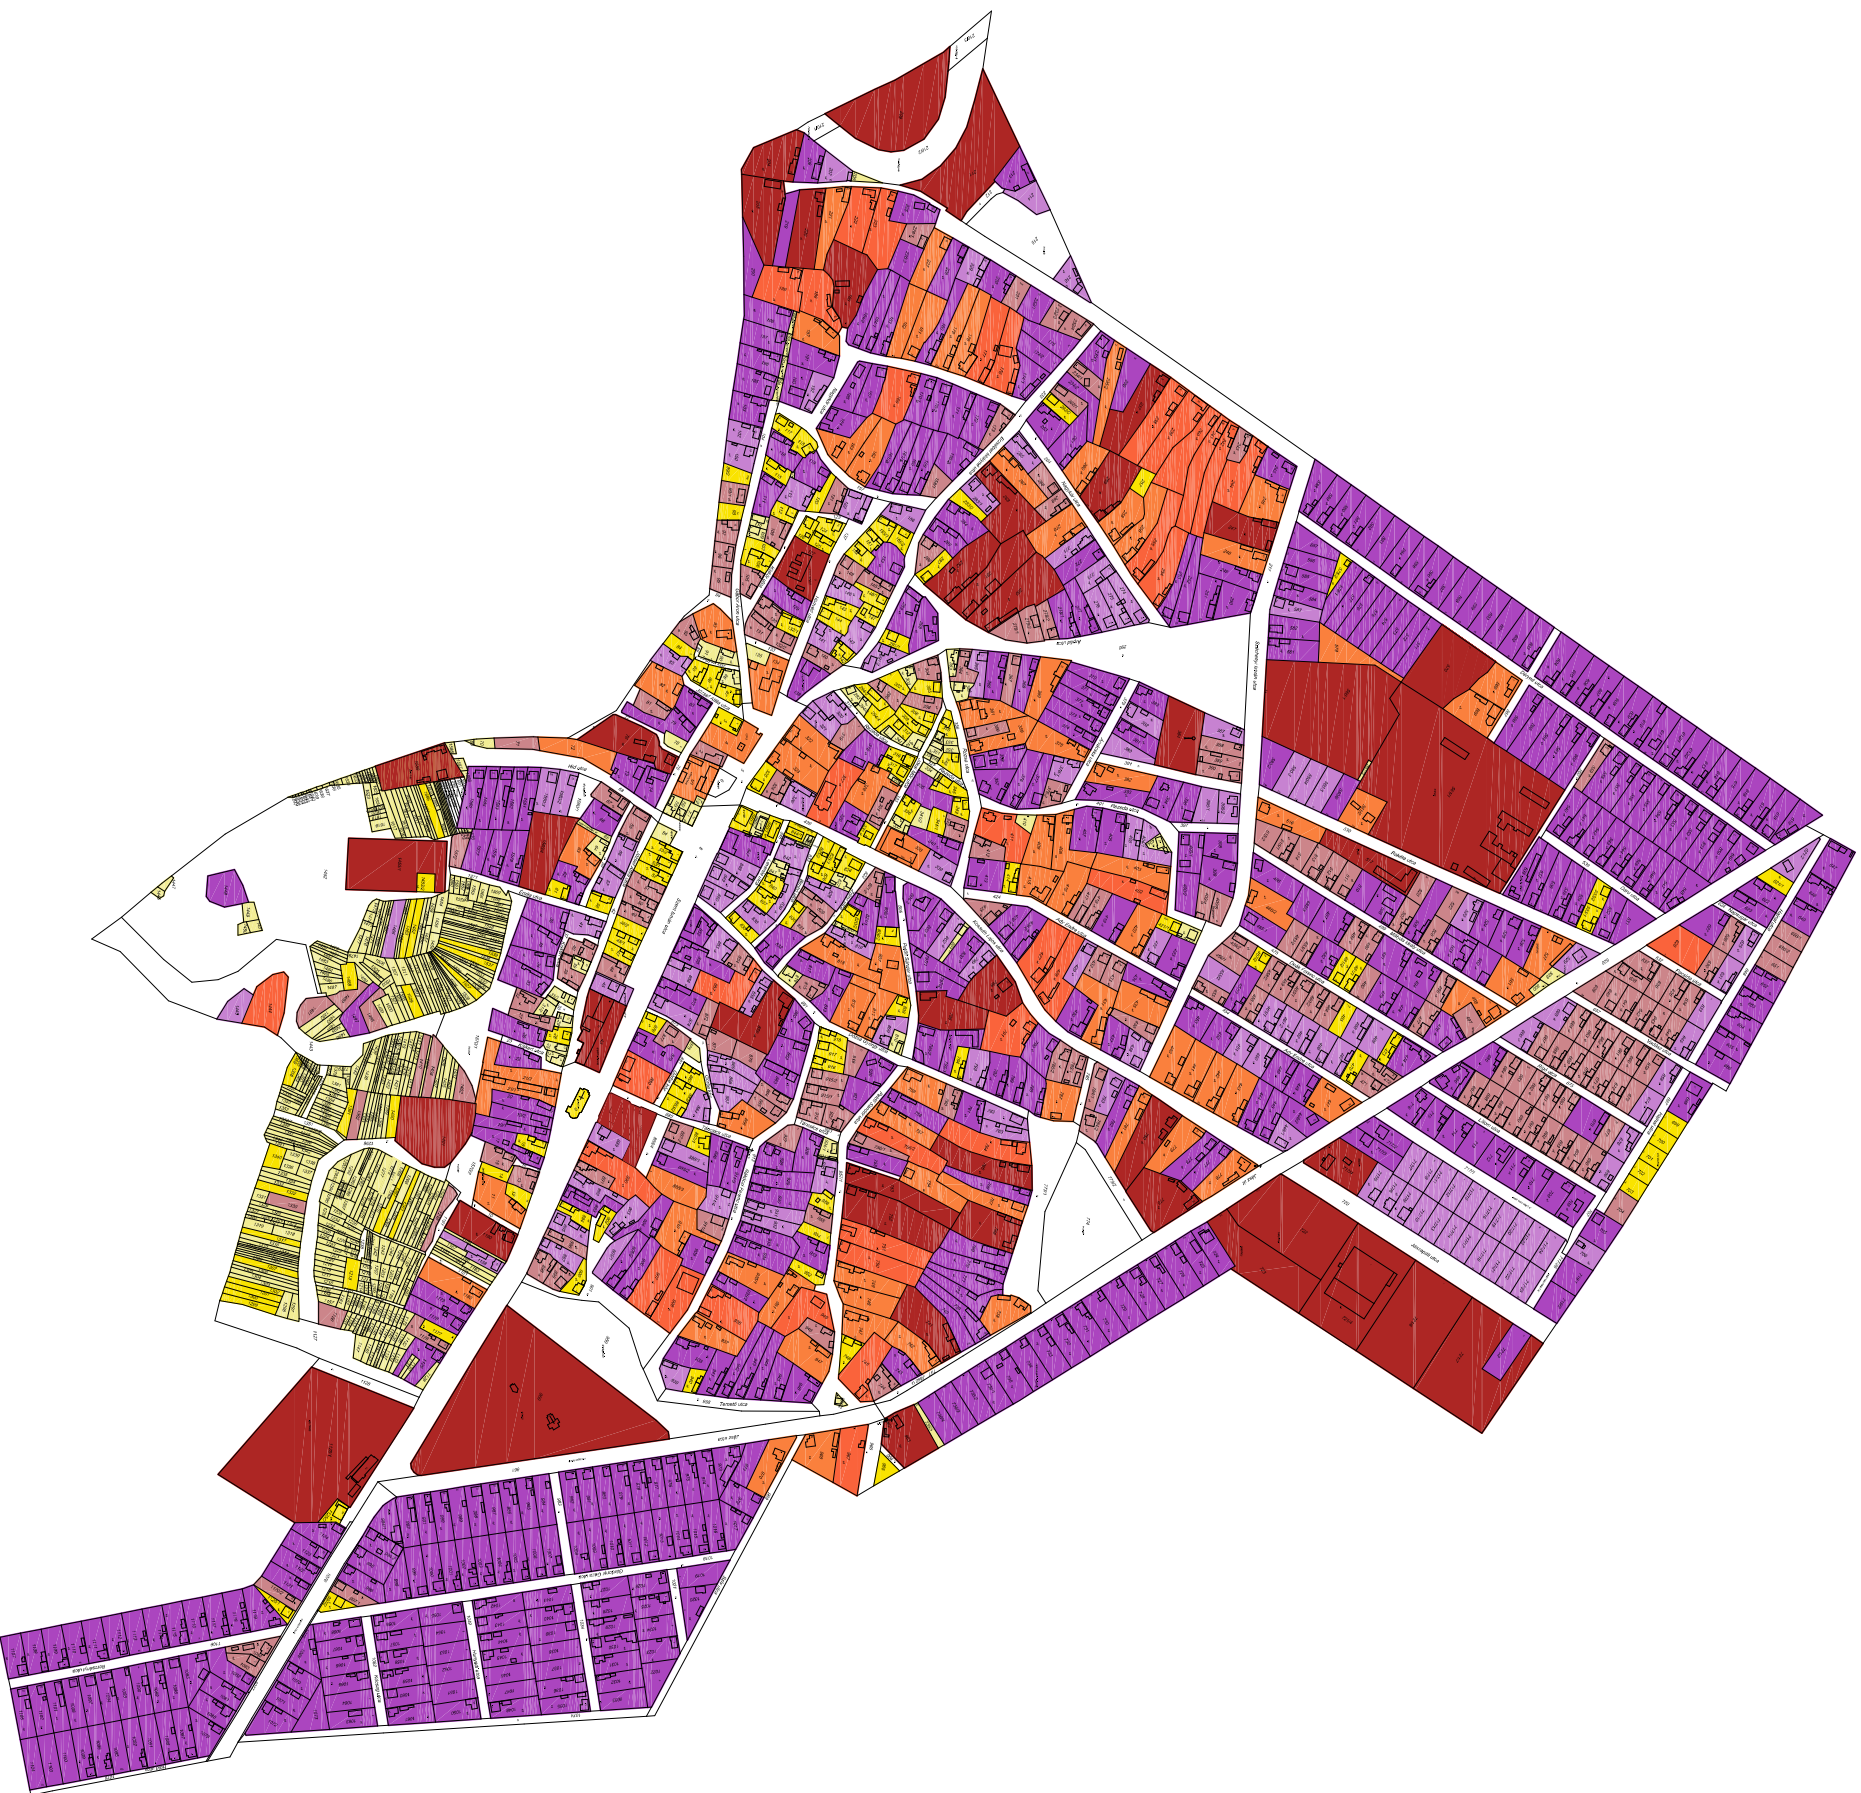


Telekterület méretek



KISZÉLOVICS ÉS TÁRSA TELEPÜLÉSTERVEZŐ KFT.
5000 Szekény, Szabó Krt. 52. II/5

ALATTYÁN KÖZSÉG TELEPÜLÉSRENDEZÉSI TERVE

TELEKTERÜLETI VIZSGÁLAT

Méretarány	Dátum	Művelet
M = 1 : 4 000	Szeptember, 2016. Március	TM - 1
Tervező/alkotó	Teljesítő/tervező	Számjegyzék száma
		16-24-4-16