

ALATTYÁN

KÖZSÉG


TELEPÜLÉSRENDEZÉSI TERVE

M = 1 : 4 000



TELEPÜLÉSRESZEK

- 1. Településközpont
- 2. Északi településrész
- 3. Keleti településrész
- 4. Kiskertek
- 5. Horgászvíz és környéke

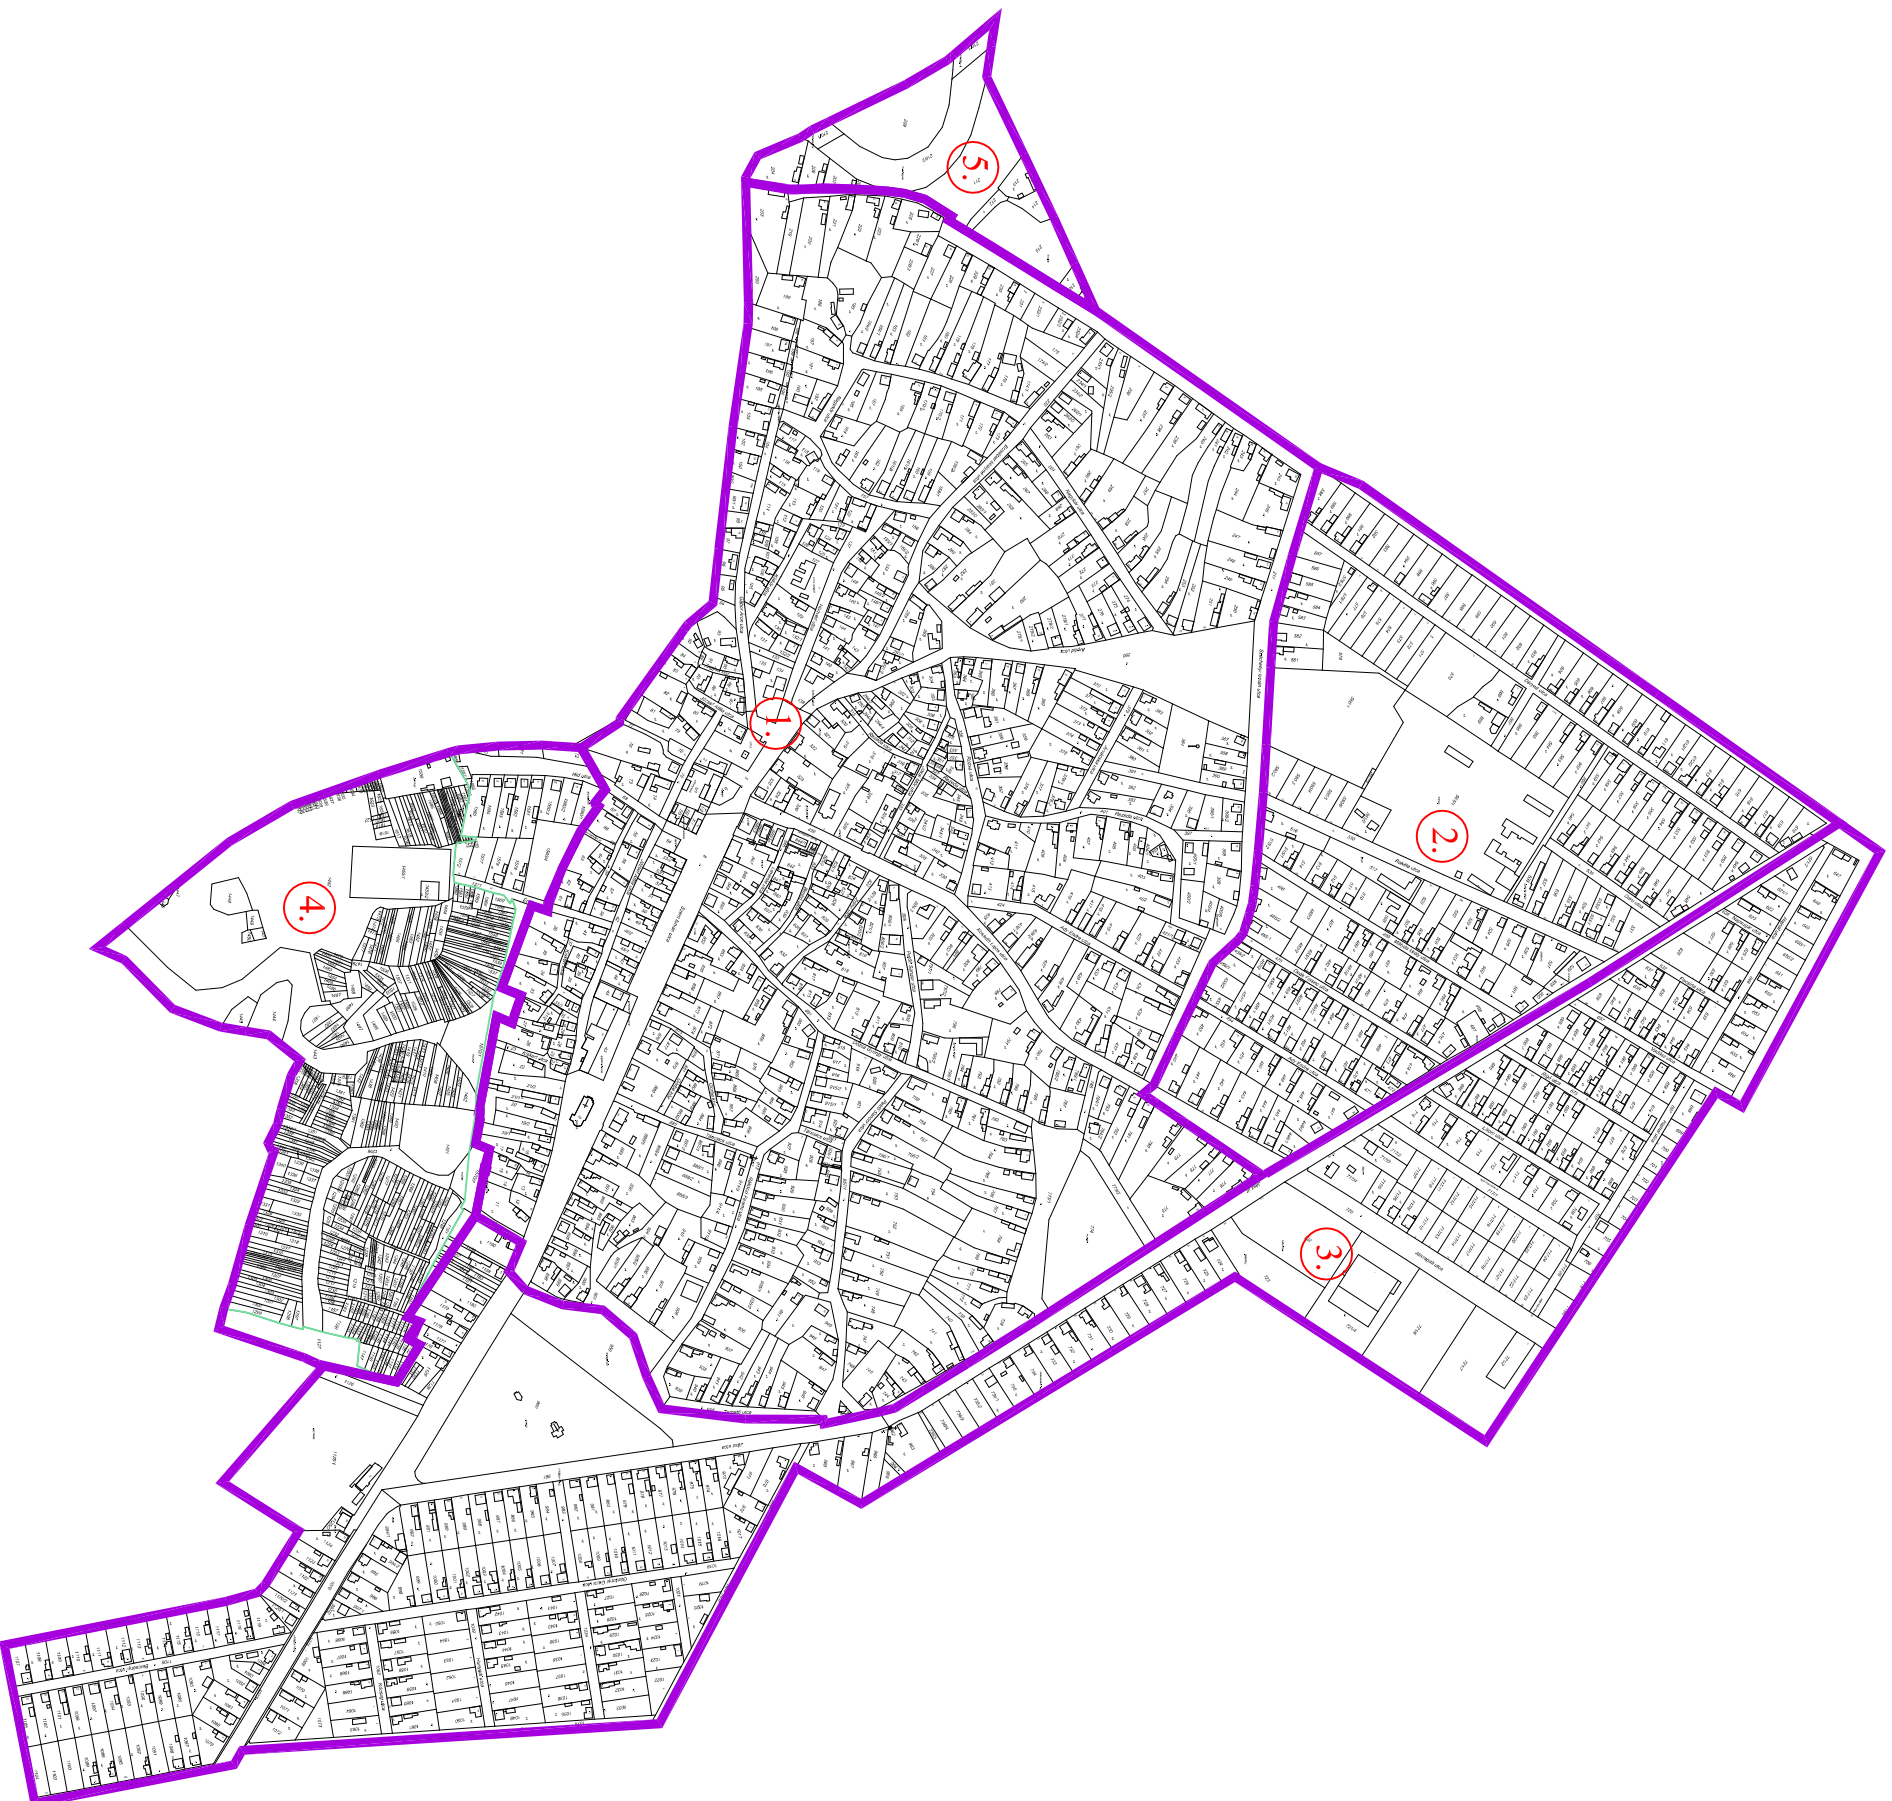

KISZÉLOVICS ÉS TÁRSA TELEPÜLÉSTERVEZŐ KFT.
5000 Szolnok, Szabó Krt. 52. II/5

ALATTYÁN KÖZSÉG TELEPÜLÉSRENDEZÉSI TERVE

TELEPÜLÉSRESZEK

Méret: 1:4 000
Dátum: 2016. Május

TR-1

Kiszélovics