ALATTYÁN

KÖZSÉG

TELEPÜLÉSRENDEZÉSI TERVE

M = 1: 15 000

Külterületi területfelhasználási módok

Külterületi területfelhasználási módok - beépítésre szánt területek

meglévő	tervezett	
	Kmü	különleges beépítésre szánt terület (mezőgazdasági üzemi) 0,6 m2/m2 (megengedett legnagyobb beépítési sűrűség)

Külterületi területfelhasználási módok - beépítésre nem szánt területek

	Kbho	különleges beépítésre nem szánt terület, horgásztó
	Kbh	különleges beépítésre nem szánt terület, lezárt hulladéklerakó
Má	Má	általános mezőgazdasági terület
Mk		kertes mezőgazdasági terület
Vz		vízgazdálkodási terület, Zagyva folyó és Holt - Zagyva medre és partja
Vcs		vízgazdálkodási terület, öntöző és belvízelvezető csatornák
Eg		gazdasági erdőterület
Köu		közúti közlekedési terület

Belterületi területfelhasználási módok

Belterületi területfelhasználási módok - beépítésre szánt területek

meglévő	tervezett	
Lf		falusias lakóterület 0,4 m2/m2 (megengedett legnagyobb beépítési sűrűség)
	Lke	kertvárosias lakóterület 0,6 m2/m2
Lk	Lk	kisvárosias lakóterület 1,2 m2/m2
Vt	VT	településközpont vegyes terület 1,2 m2/m2
Gksz	Gksz	kereskedelmi szolgáltató gazdasági terület 1,4 m2/m2
Gip	Gip	ipari gazdasági terület 1,5 m 2/m2
	Kv	különleges beépítésre szánt terület (vízmű) 0,5 m2/m2
	Kszv	különleges beépítésre szánt terület (szennyvíztelep) 0,6 m2/m2

Belterületi területfelhasználási módok - beépítésre nem szánt területek

	Kbt	különleges beépítésre nem szánt terület, temető
	Kbtk	különleges beépítésre nem szánt terület, kegyeleti park
	Kbsp	különleges beépítésre nem szánt terület, sportpálya
	Kben	különleges beépítésre nem szánt terület, megújuló energia hasznosítására
	Kbsza	különleges beépítésre nem szánt terület, szabadidős célú
	Kbko	különleges beépítésre nem szánt terület, szabadtéri kondipark
	Kbök	különleges beépítésre nem szánt terület, ökopark
	Kbve	különleges beépítésre nem szánt terület, vizes élőhely
	Tk	természetközeli terület (mocsár)
V		vízgazdálkodási terület
	Vü	vízgazdálkodási terület, gátőrház
	Vcsb	vízgazdálkodási terület, csapadékvíztározó

meglévő	tervezett	
	Zkp	zöldterület, közpark
	Má	általános mezőgazdasági terület
Mk	Mk	kertes mezőgazdasági terület
	Eg	gazdasági erdőterület
	Köu	közúti közlekedési terület

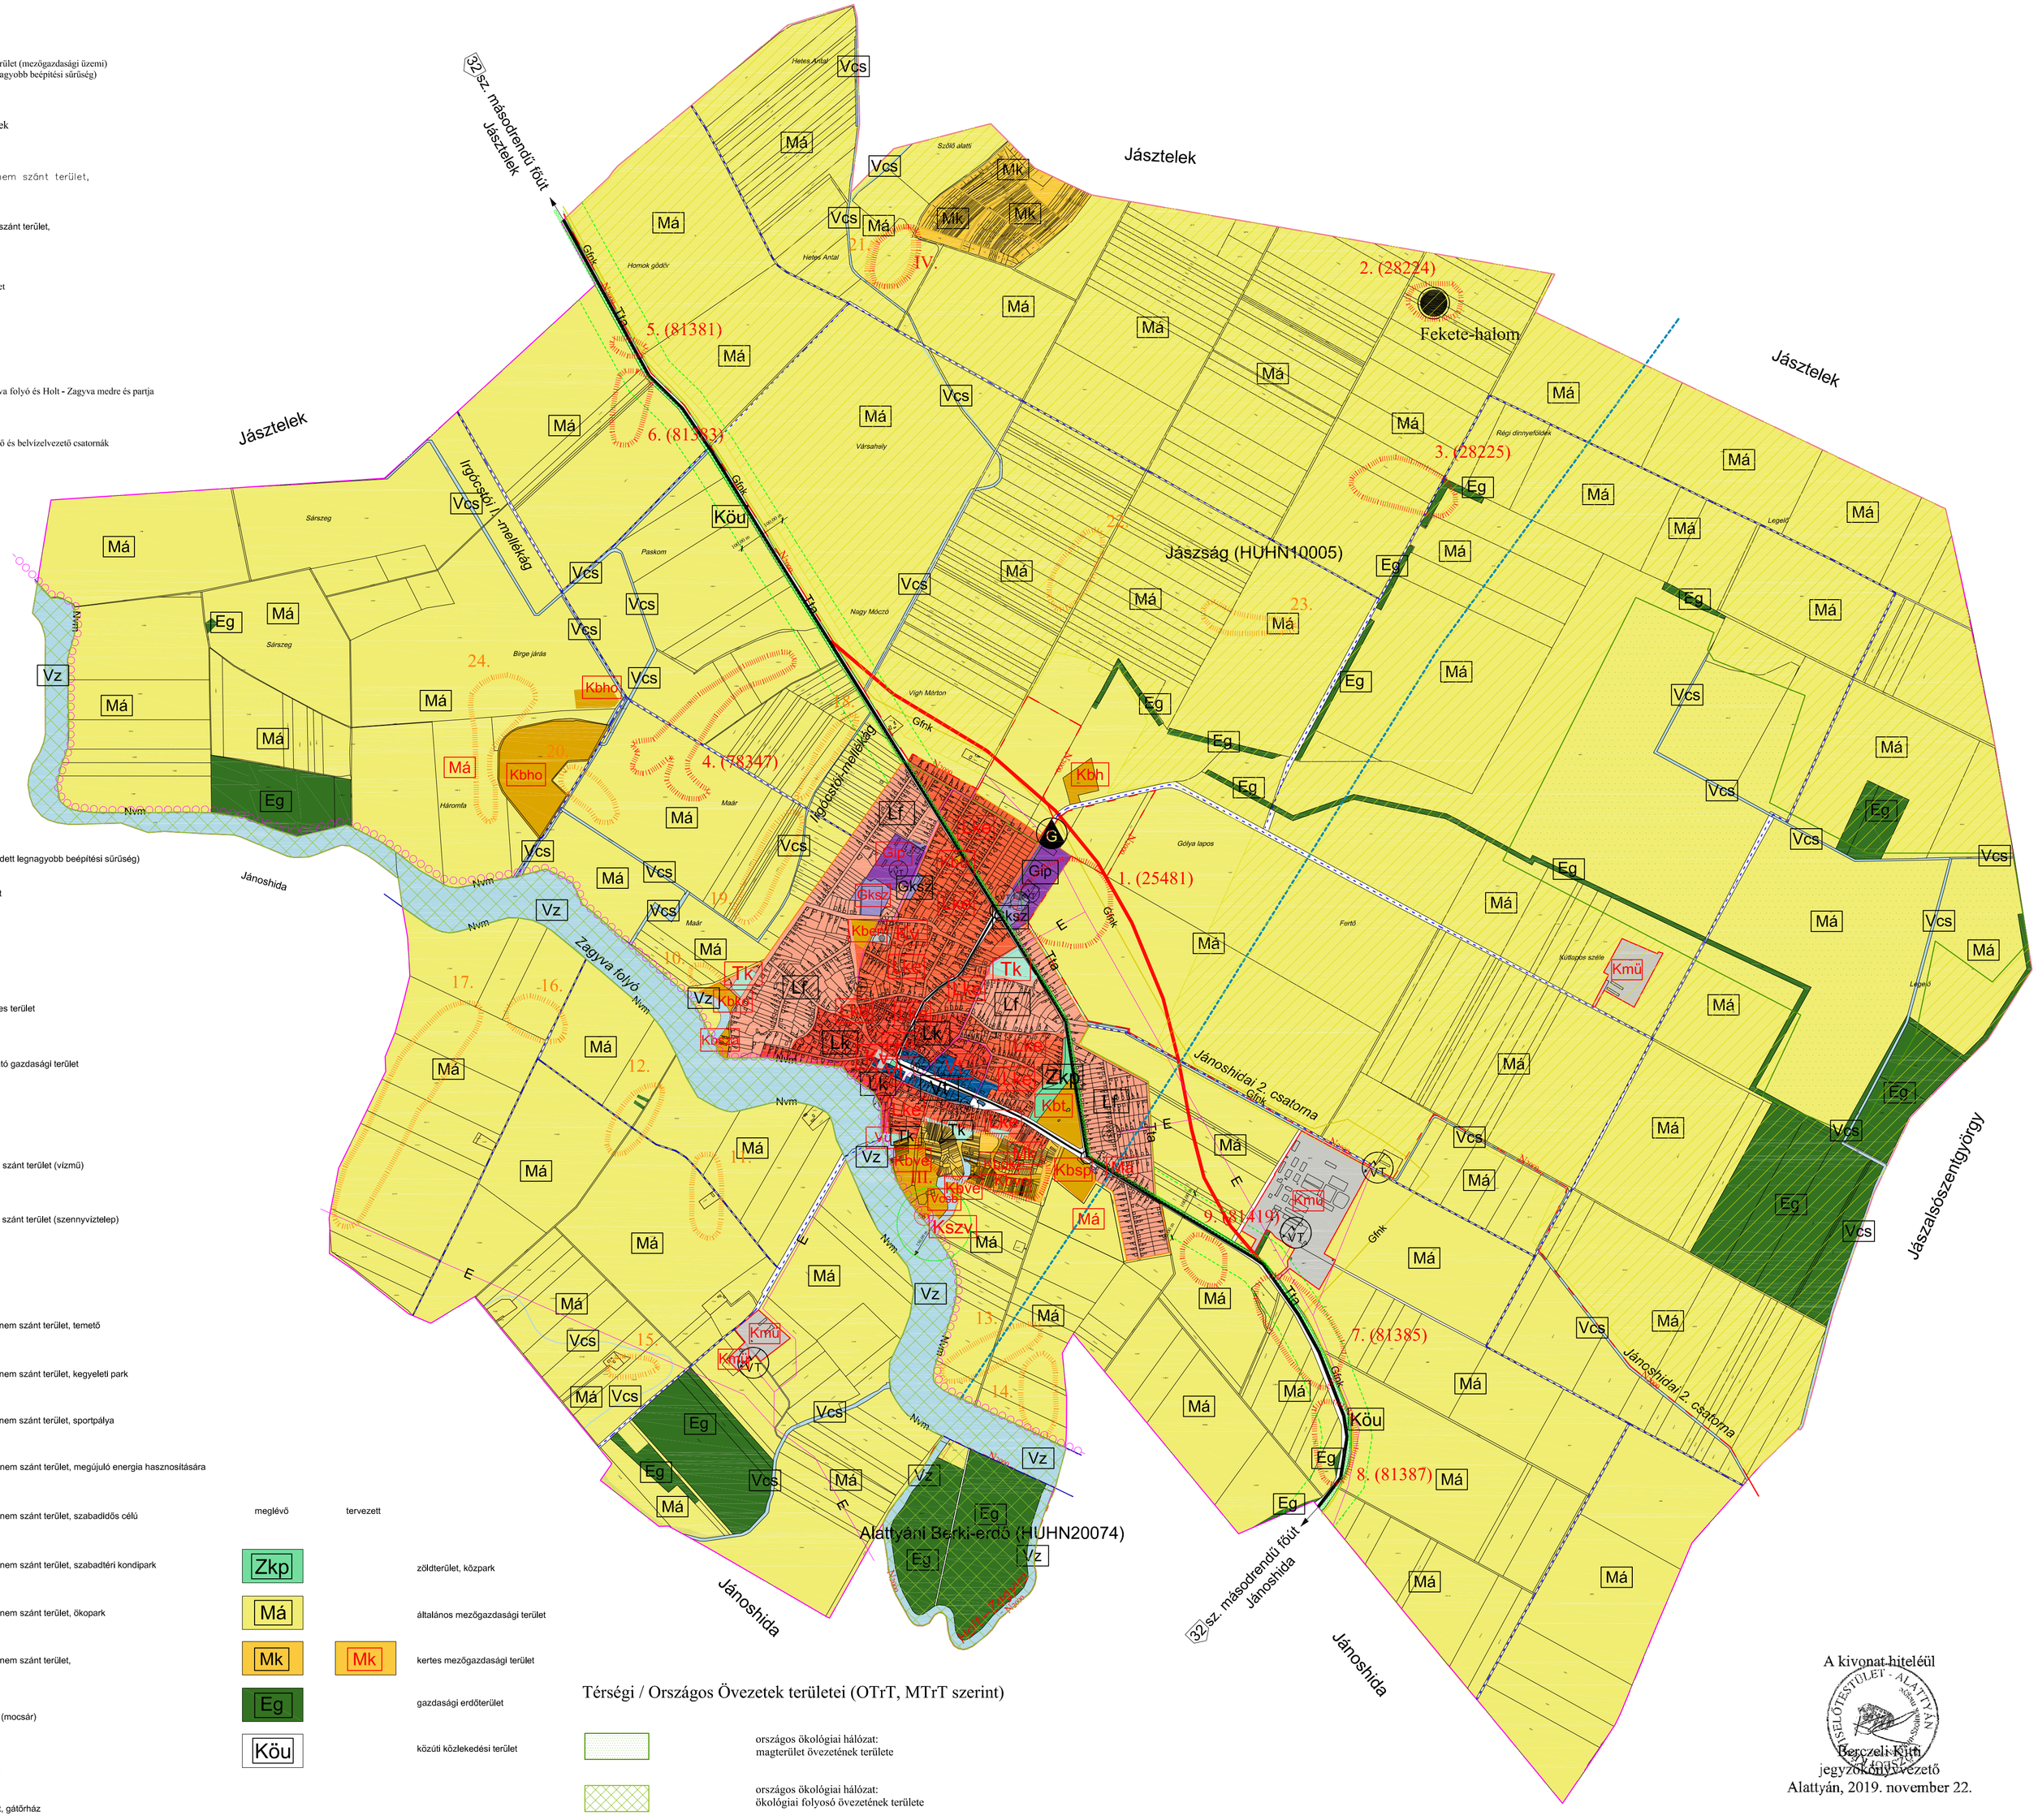

Térségi / Országos Övezetek területei (OTrT, MTrT szerint)

	országos ökológiai hálózat: magterület övezetének területe
	országos ökológiai hálózat: ökológiai folyosó övezetének területe
	országos ökológiai hálózat: puffterület övezete

Jelmagyarázat

	közigazgatási terület határa
	belterület határa
	beépített és beépítésre szánt, illetőleg beépítésre nem szánt területek határa
	főút
	tervezett főút
	helyi gyűjtőút
	fontosabb szintbeni közúti csomópont
	tervezett kerékpárút (országos törzshálózat)
	tervezett kerékpárút
3. (28225)	régészeti lelőhely határa és azonosítója
24.	régészeti érdekű lelőhely határa és azonosítója
	országos jelentőségű védett természeti érték (kunhalom)
N2000	kiemelt jelentőségű természet-megőrzési és különleges madárvédelmi terület határa (Natura 2000)
E	villamos alaphálózat (22 kV)
VT	villamosenergia transzformátor állomás
Gfnk	nagy-középnyomású földgáz gerincelosztó vezeték
G	gázfogadó állomás
Tta	vezetékes távközlési hálózat (föld alatti)
	adó-, vevőtorony, átjátszó állomás
	víztorony
SZT	szennyvíztisztító-telep

Egyéb jelkulcs

100,00 m	védőtávolság és területe
	tervezett külterületi fő feltáróút (mg. dűlőút)
	tervezett Jászsági-főcsatorna
Nvm	nagyvízi meder területének határa

A kivonat hiteléül

Berczeli Kitti
jegyzőkönyvvezető
Alattyán, 2019. november 22.

1.a.melléklet a 109/2019. (XI.19.). Képviselő - testületi határozathoz

KISZELOVICS ÉS TÁRSA TELEPÜLÉSTERVEZŐ KFT. 5000 SZOLNOK, SZÁNTÓ KRT. 52. II / 5.	
Munka megnevezése: ALATTYÁN KÖZSÉG TELEPÜLÉSRENDEZÉSI TERVE	
Rajz megnevezése: TELEPÜLÉSSZERKEZETI TERV I. (KÖZIGAZGATÁSI TERÜLET)	
Méretarány: M 1: 15 000	Dátum: Szolnok, 2019. November hó
Vezető Településtervező: Kiszelovics Ildikó	Településtervező
Rajzszám: TSZ- 1	Számítógépes tervfeldolgozás